

**BLASER
GRÄNICH**
IMMOBILIENKOMPETENZ

Blaser Gränicher AG
Immobilienwerkstatt
Poststrasse 10
8700 Küsnacht

Telefon +41 44 914 14 40
info@blasergraenicher.ch
www.blasergraenicher.ch

B
|
G


www.toessidyll.ch

Töss-
idyll

ATTIKA-ECKWOHNUNG HAUS A WEST


2 ½ Zimmer | Attikageschoss | A.201

Wohnfläche brutto	ca. 93.6 m ²
Terrassen	ca. 23.6 m ²
Keller	ca. 9.0 m ²

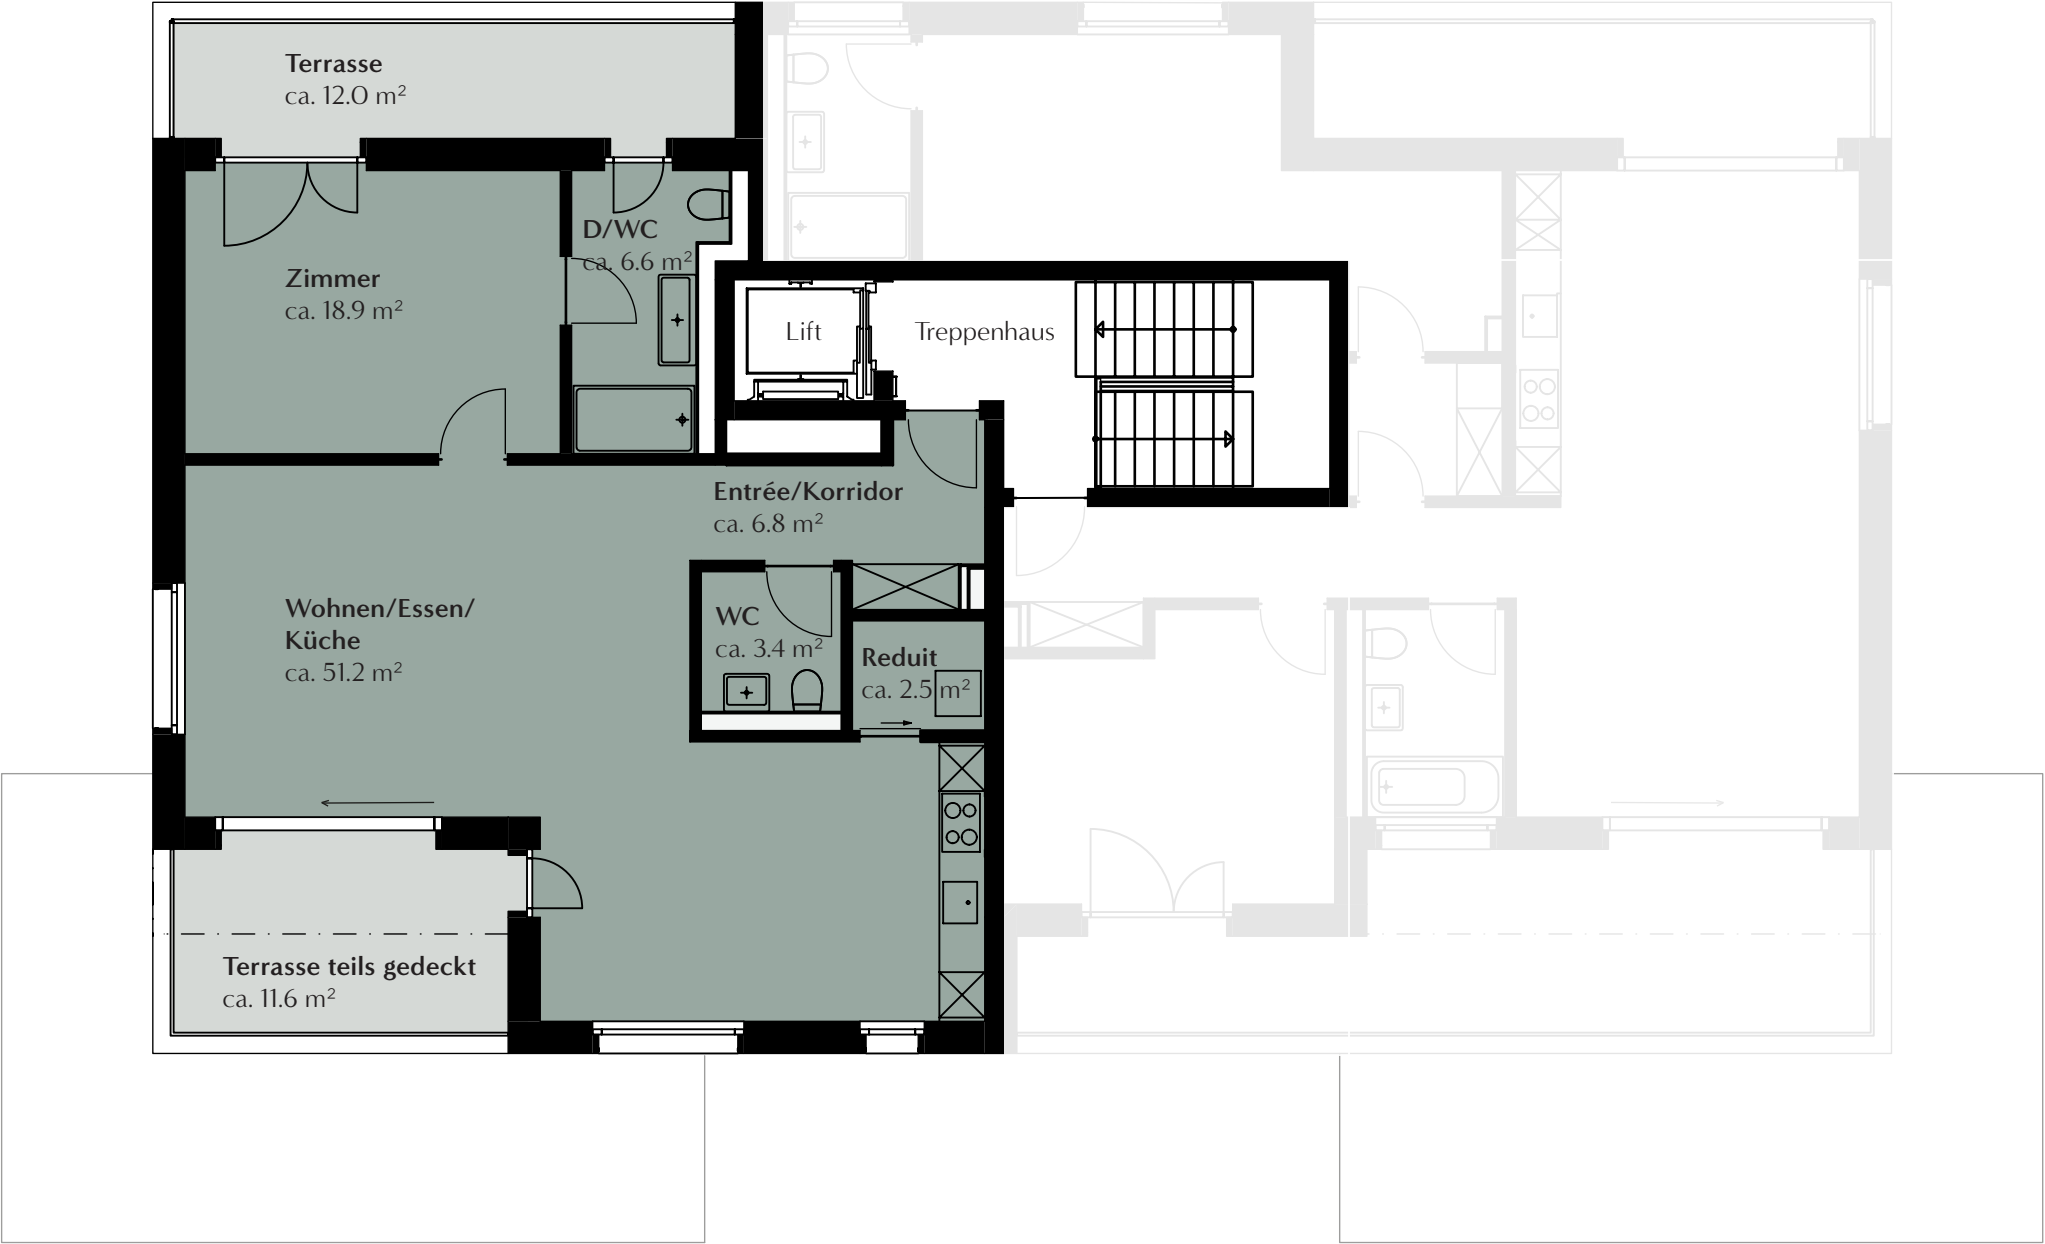

Alle Angaben, Pläne, Zeichnungen usw. sind unverbindlich. Bei sämtlichen Flächenangaben handelt es sich um Zirkamasse.
Bruttowohnfläche = inkl. Innenwände, exkl. Aussenwände und Schächte. Änderungen bleiben bis Bauvollendung vorbehalten.

ATTIKA- ECKWOHNUNG HAUS A WEST

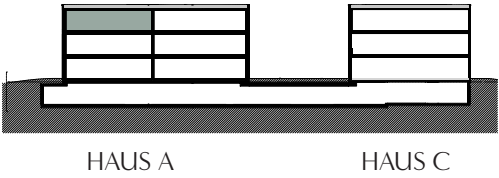

Masstab ca. 1:100

1m