

**BLASER
GRÄNICH**
IMMOBILIENKOMPETENZ

Blaser Gränicher AG
Immobilienwerkstatt
Poststrasse 10
8700 Küsnacht

Telefon +41 44 914 14 40
info@blasergraenicher.ch
www.blasergraenicher.ch

B
|
G


www.toessidyll.ch

Toess-
idyll



GARTEN-ECKWOHNUNG
HAUS A OST

4 ½ Zimmer | Erdgeschoss | A.2

Wohnfläche brutto	ca. 127.8 m²
Sitzplatz	ca. 32.0m²
Gartenanteil	ca. 110.0 m²
Keller	ca. 12.7 m²

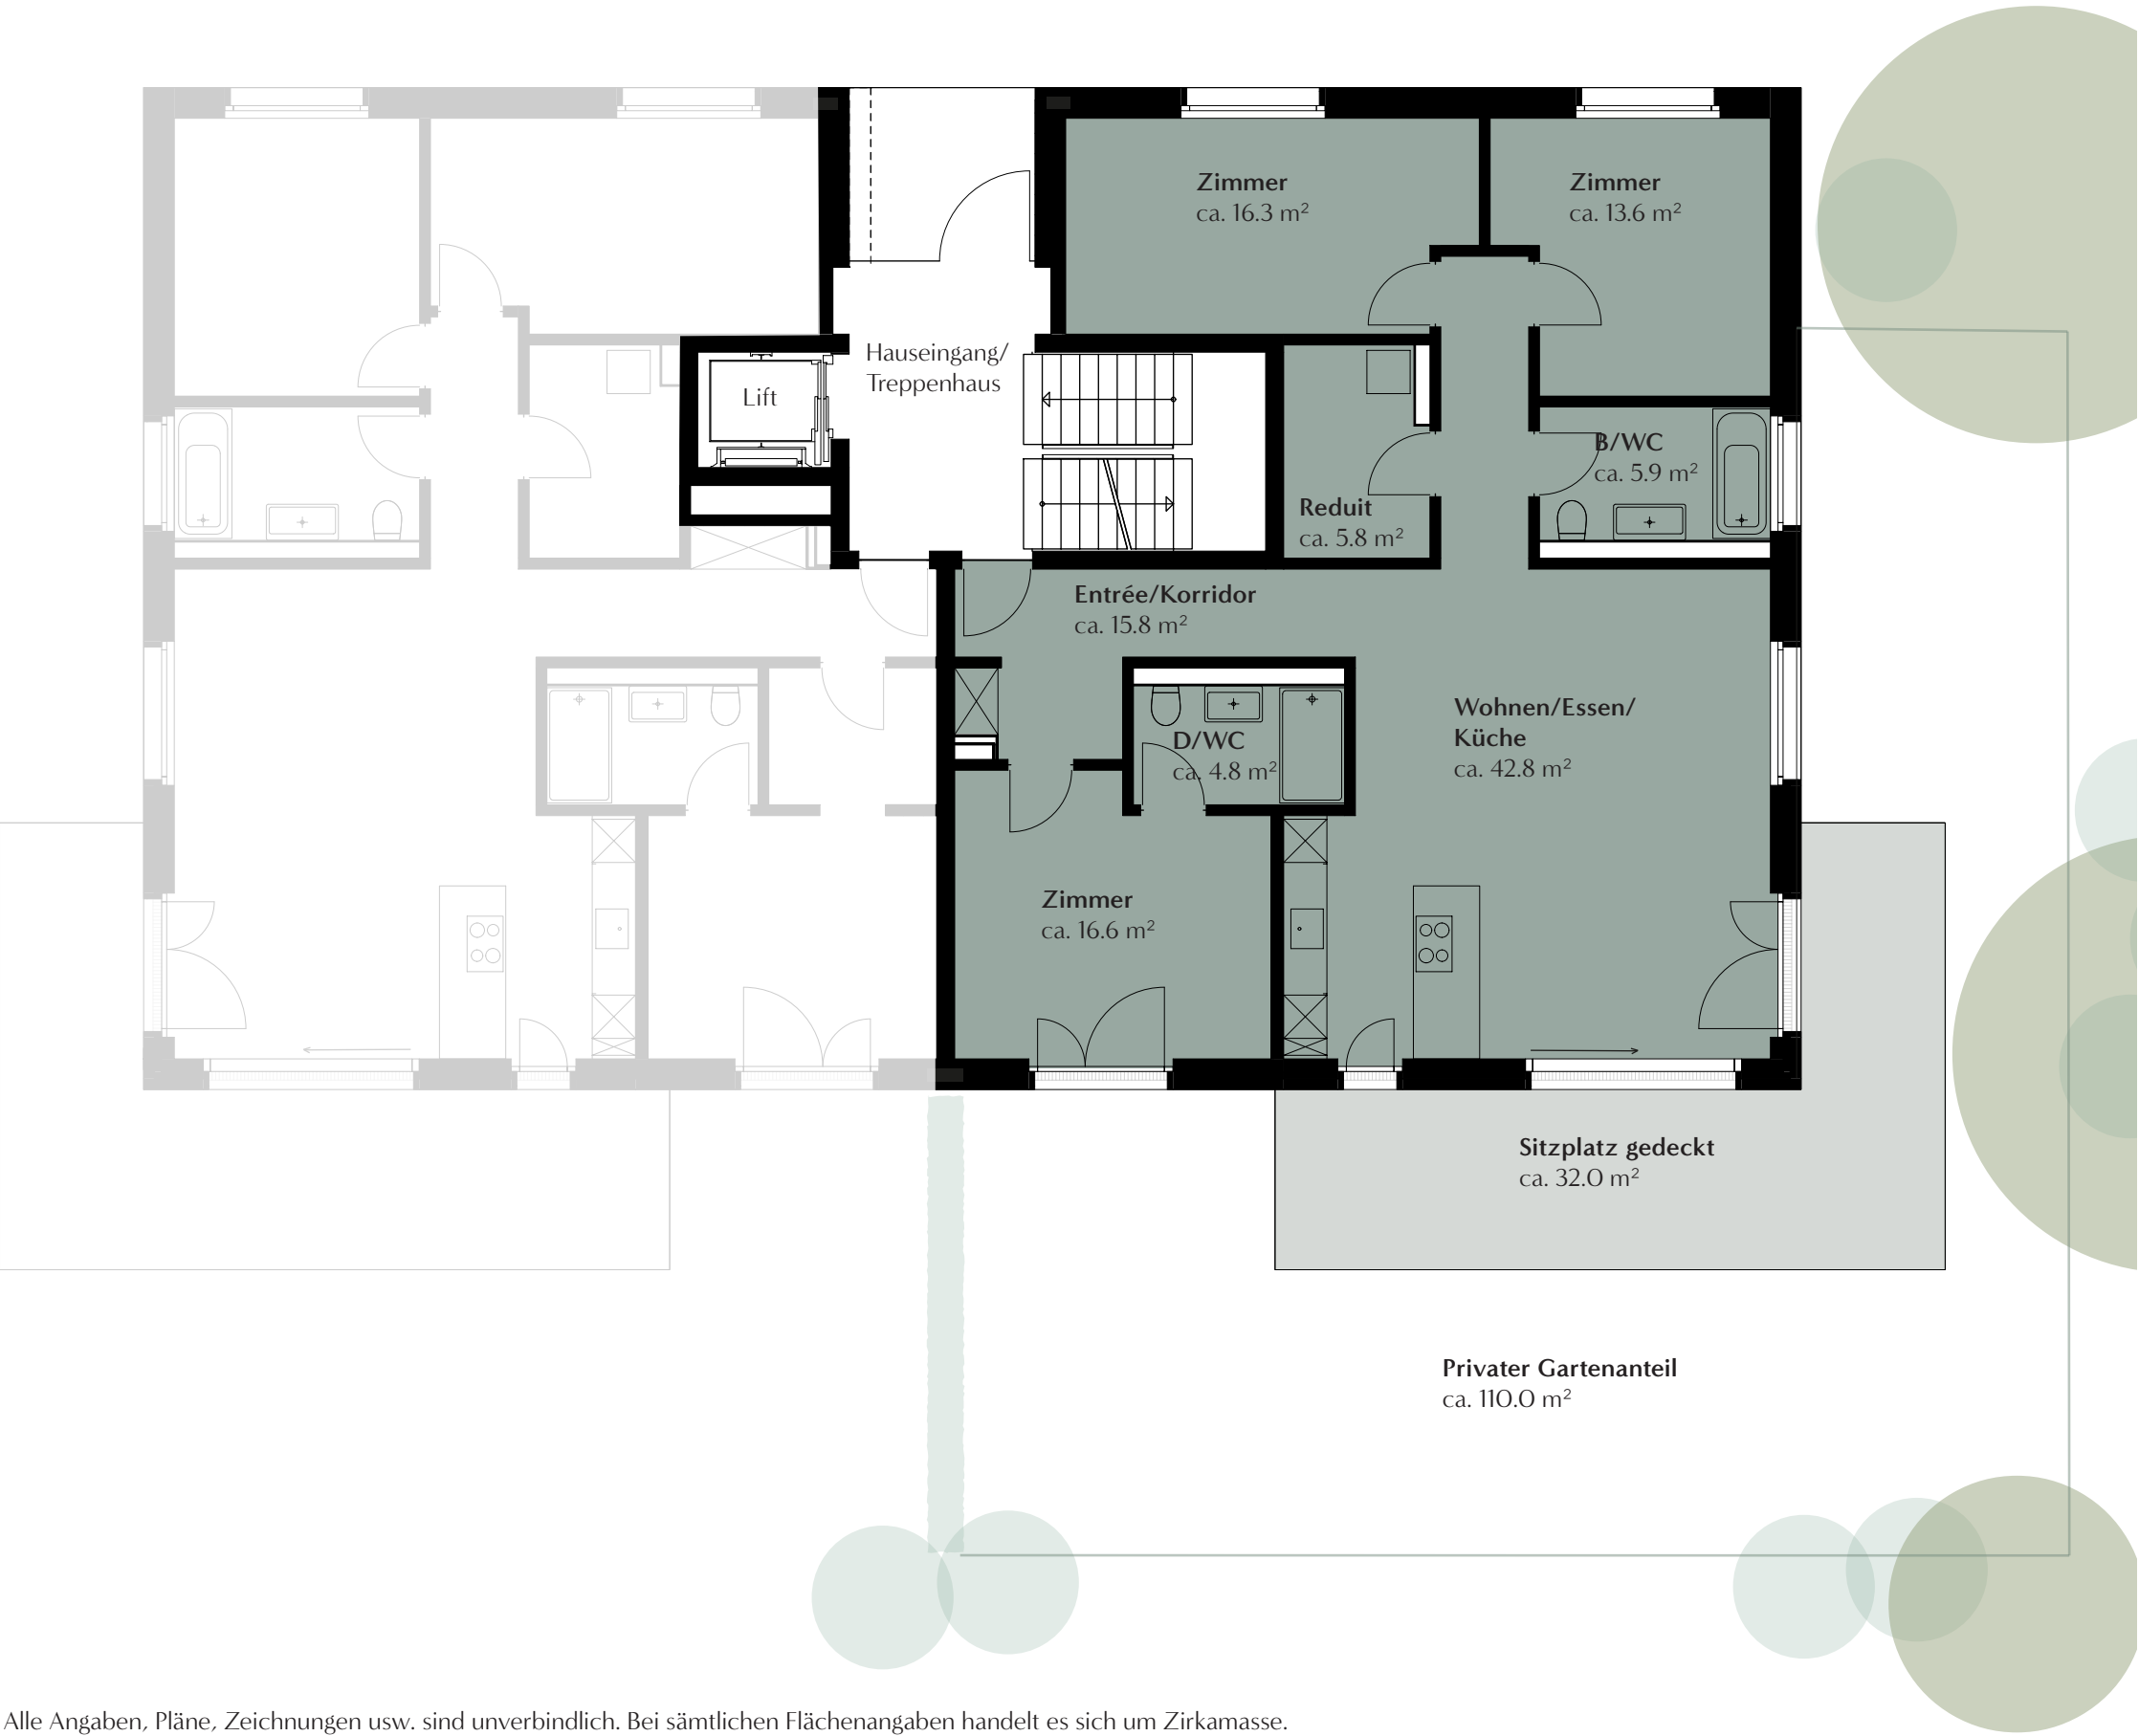

GARTEN-
ECKWOHNUNG
HAUS A OST

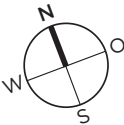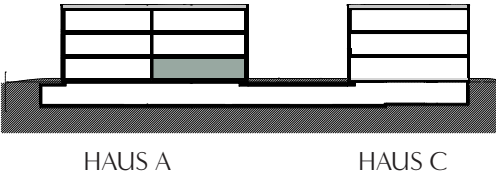

Masstab ca. 1:100
1m

Alle Angaben, Pläne, Zeichnungen usw. sind unverbindlich. Bei sämtlichen Flächenangaben handelt es sich um Zirkamasse.
Bruttowohnfläche = inkl. Innenwände, exkl. Aussenwände und Schächte. Änderungen bleiben bis Bauvollendung vorbehalten.